




THE BASE 新宿ワシントンBASE

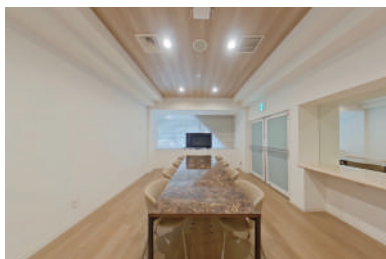

- ◆施設所在地 〒160-0023 東京都新宿区西新宿 3-3-15 新宿ワシントンホテル新館 3,4F
- ◆アクセス 各線 新宿駅 南口 8 分 都営大江戸線 都庁前駅 5 分
- ◆構造・規模 鉄骨鉄筋コンクリート造・地上 18 階、地下 2 階建て
- ◆オフィス開設日 2024 年 4 月
- ◆ビルセキュリティ 無し
- ◆フロント 無人
- ◆空調設備 個別空調
- ◆インターネット 無料 個別引込可 (事前要確認)
- ◆電話個別回線 可能 ※NTT 等の事前調査要す
- ◆オフィス家具 無し

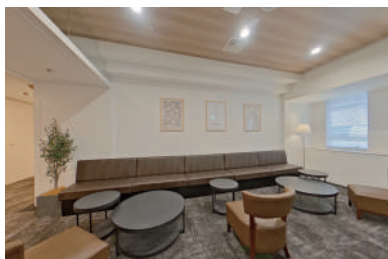

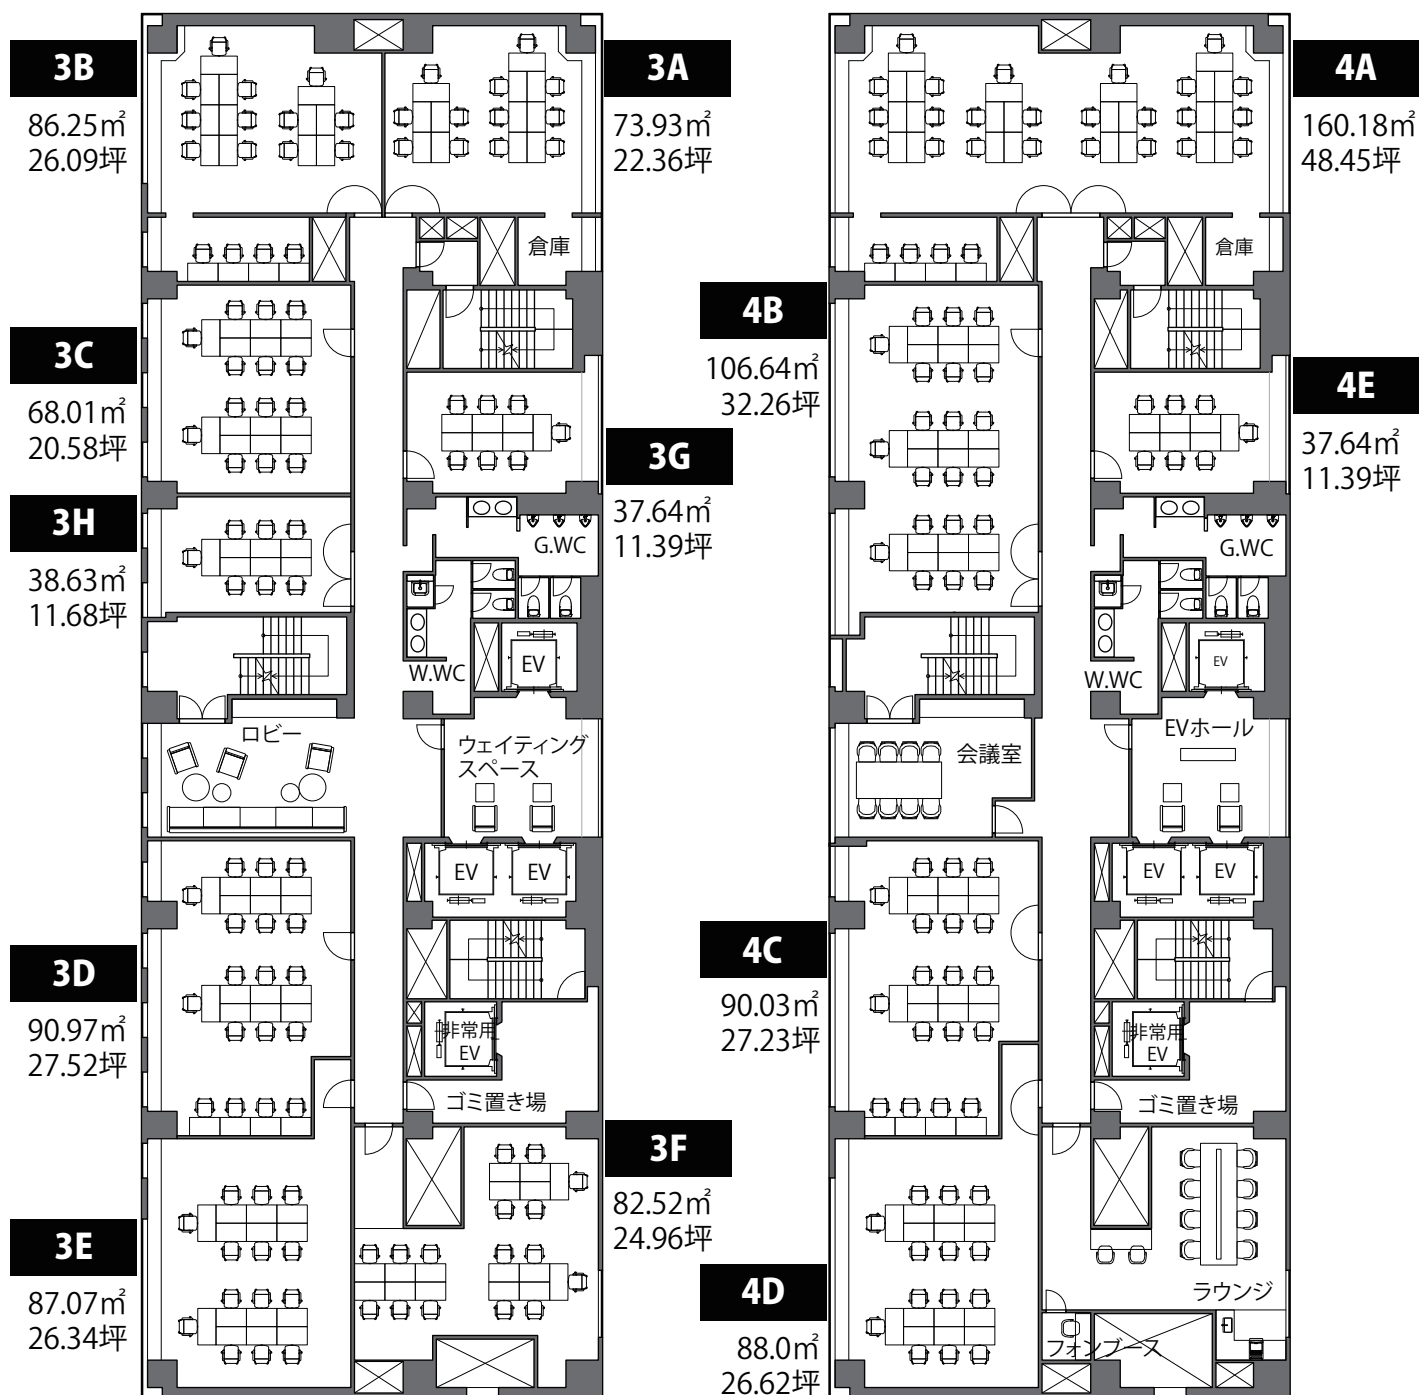

家具はレイアウトイメージとなります。
 契約面積には共用部分面積が按分で含まれます。



Officialsite