


# THE HUB 江坂南



- ◆ 施設所在地 〒564-0052 大阪府吹田市広芝町 10 番 8 号 江坂董友ビル
- ◆ アクセス 地下鉄御堂筋線・北大阪急行線「江坂」2分
- ◆ 構造・規模 鉄骨造・地上 8 階建
- ◆ オフィス開設日 2020 年 5 月
- ◆ ビルセキュリティ ① 6:00-23:30 開錠 ② 平日 7:30-19:00 開錠、土日祝 常時施錠
- ◆ フロント 有人 平日 10:00-18:00(12:00-13:00CLOSE)
- ◆ 空調設備 集中管理方式 ※時期によって稼働時間は変更がございます  
オフィス / 月 - 金 8:00-23:00 土日 10:00-20:00  
ラウンジ / 全日 7:00-23:00
- ◆ インターネット 無料 光回線 / V-LAN 方式 (室内 / 有線、会議室・ラウンジ / 有線・無線)
- ◆ 電話個別回線 可能 ※NTT 等の事前調査要す
- ◆ オフィス家具 各室定員数まで無料設置 (ご契約時に限ります)  
※ご契約時の不要家具撤去・ご契約後の追加：22,000円～ / 台



1F

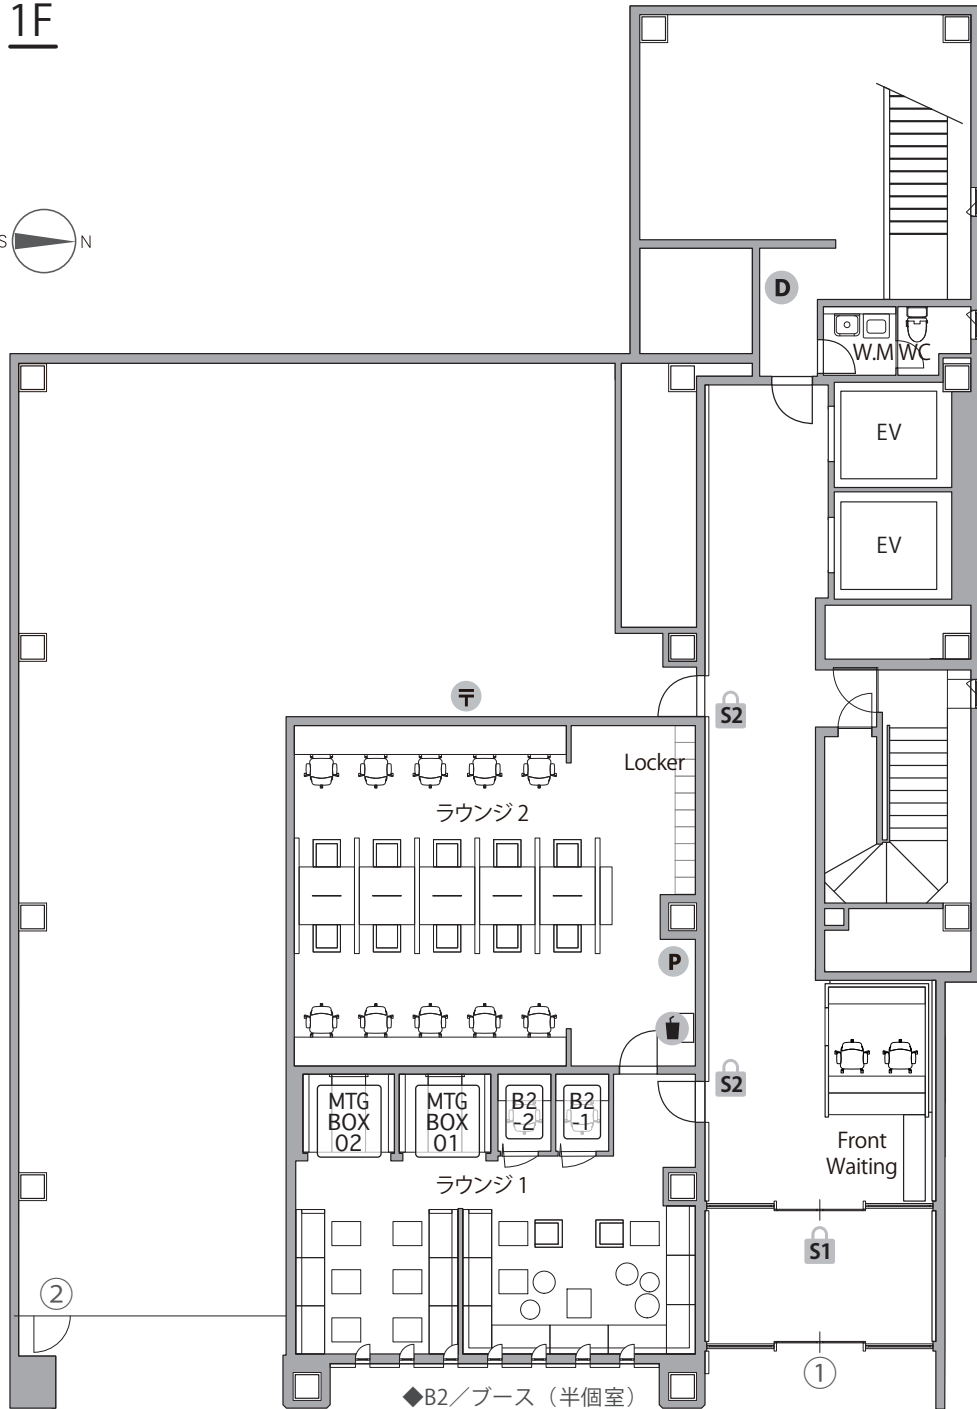


〈ラウンジ1〉通話・会話が可能なエリア 〈ラウンジ2〉サイレントエリア  
※ 飲食可能時間：11～14時

**S1** セキュリティ / 平日10-18時開錠(12-13時施錠) **S2** セキュリティ / 常時施錠


**T** メールボックス **P** 複合機 **D** ごみ箱 **I** ドリンク販売機

2F

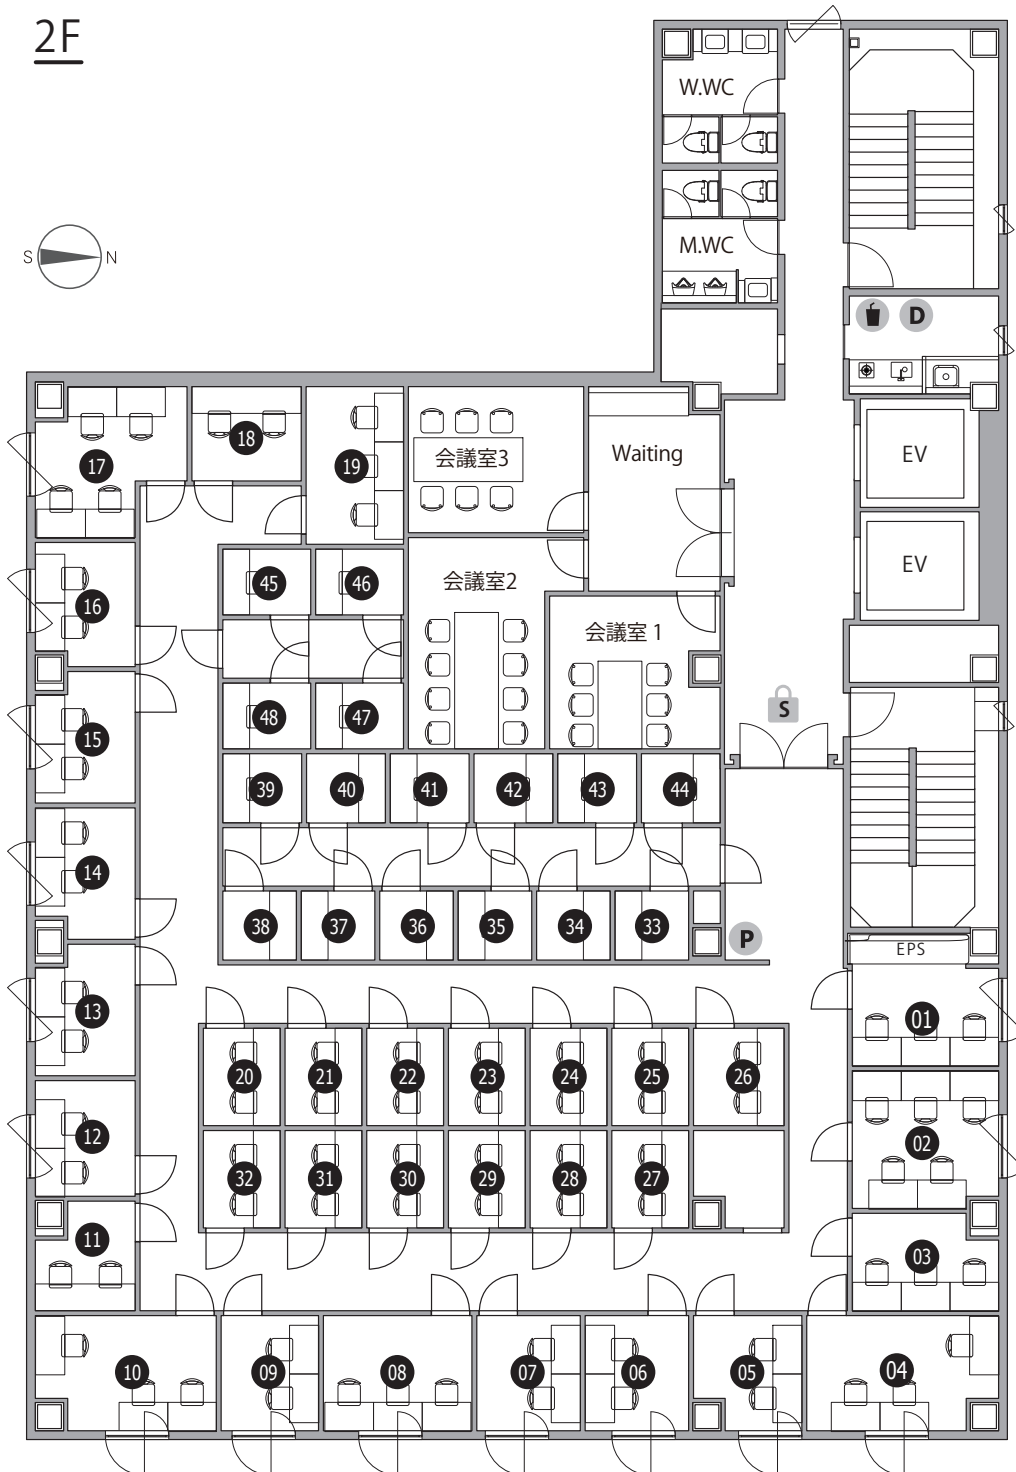


**S** セキュリティ **P** 複合機 **D** ごみ箱 **!** ドリンク販売機

# 3F

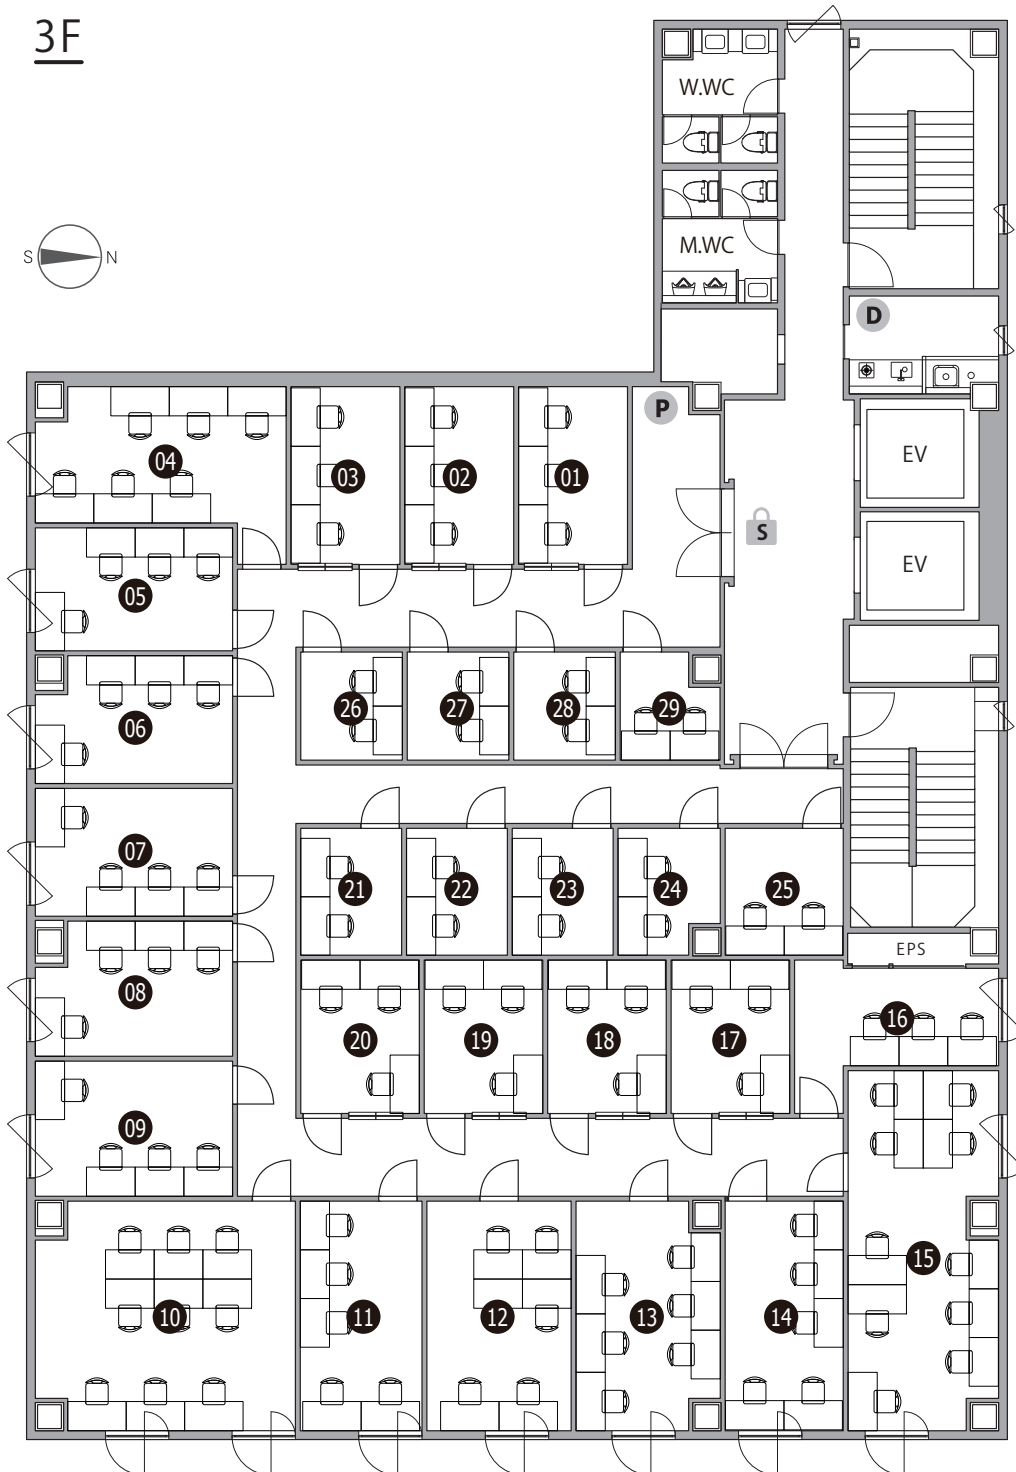


**S** セキュリティ **P** 複合機 **D** ごみ箱

# 4F

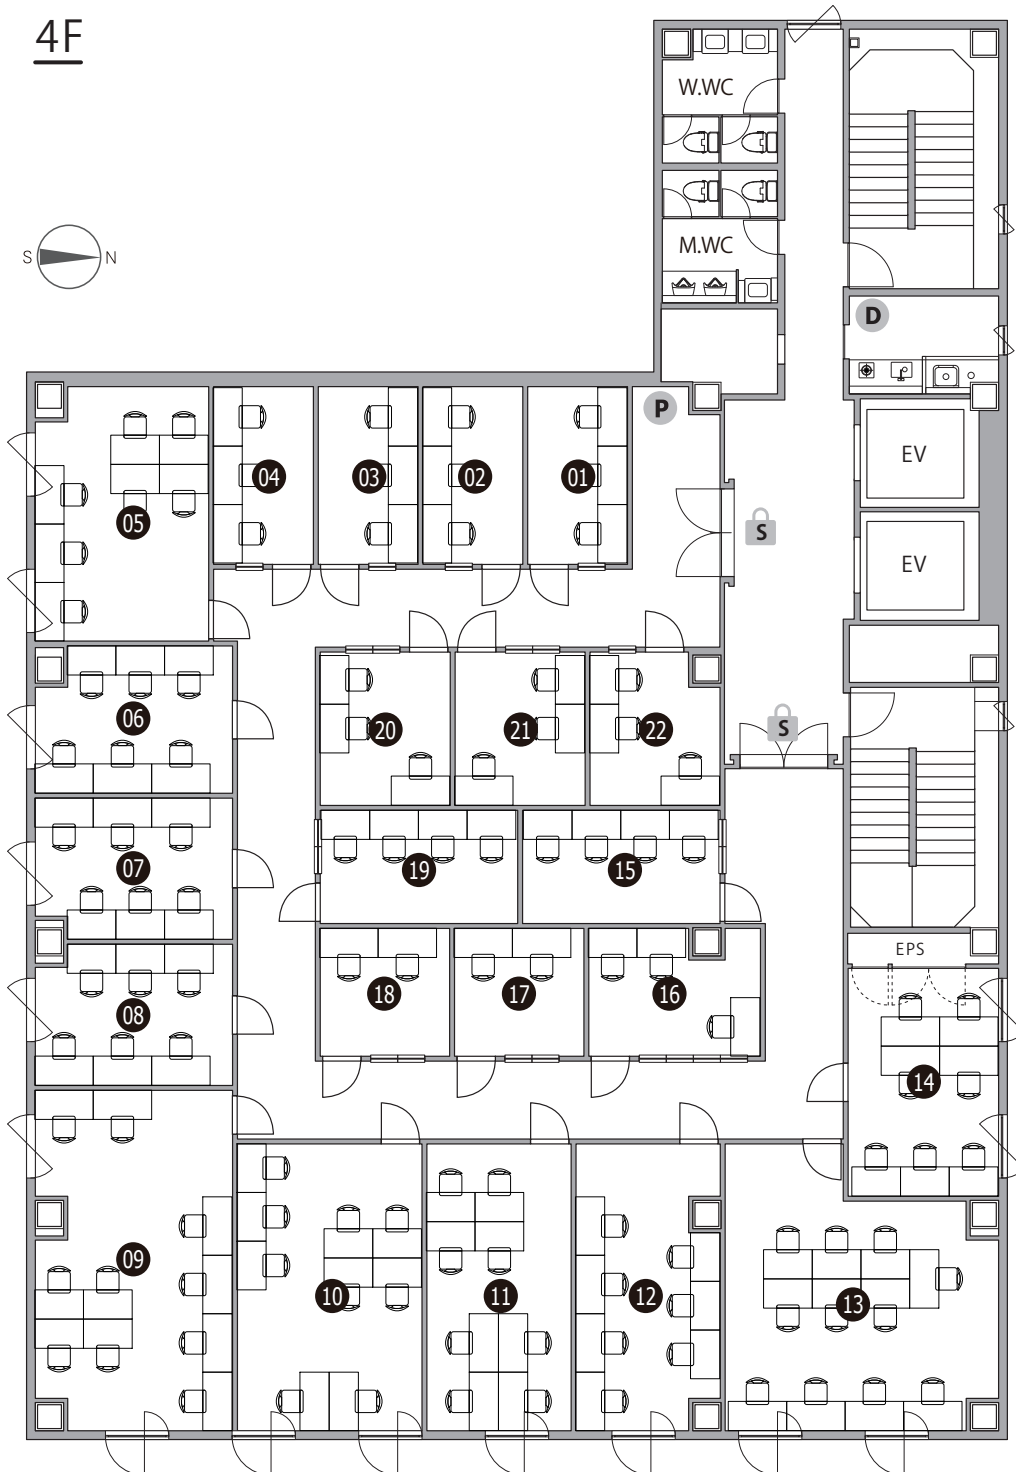

**S** セキュリティ **P** 複合機 **D** ごみ箱

5F

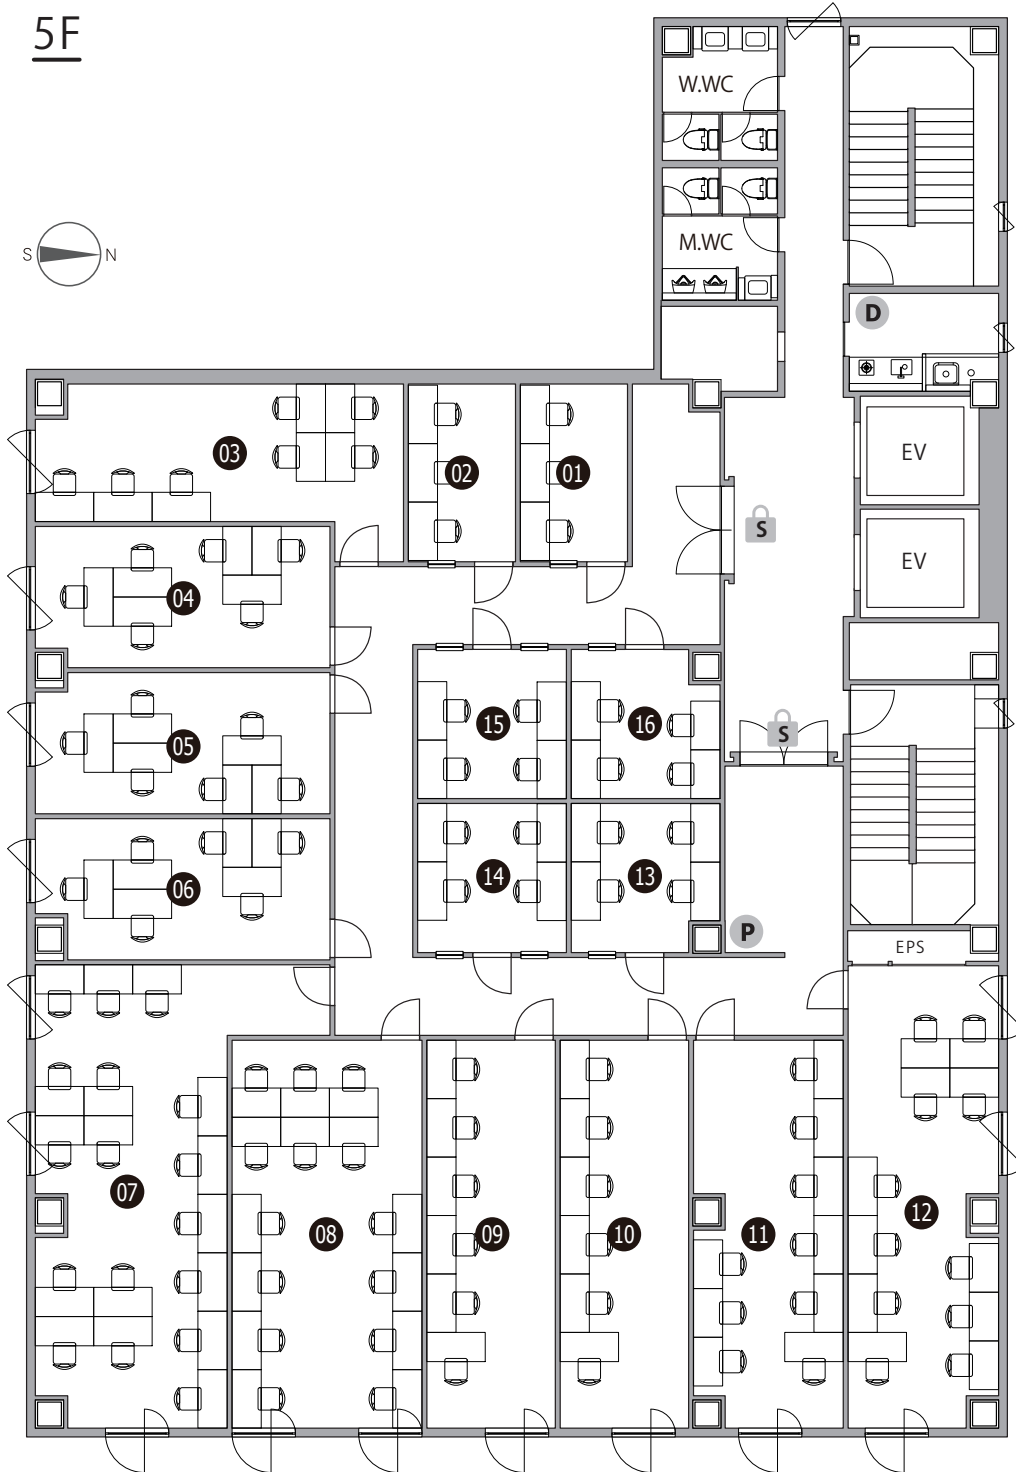

**S** セキュリティ **P** 複合機 **D** ごみ箱

# 6F

