


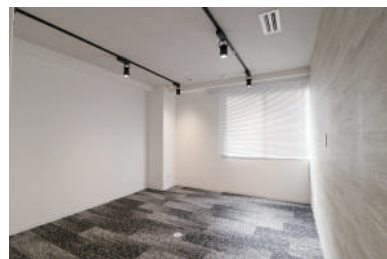


# THE BASE 南青山Ⅲ

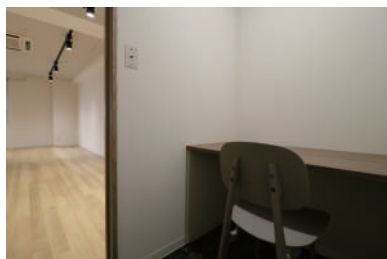

- ◆ 施設所在地 〒107-0062 東京都港区南青山3-5-2 南青山第一葺澤ビル 2F
- ◆ アクセス 銀座線「外苑前」(1a出口) 徒歩5分  
銀座線・半蔵門線・千代田線「表参道」(A4出口) 徒歩7分
- ◆ 構造・規模 鉄筋コンクリート造・地上3階建
- ◆ オフィス開設日 2025年11月
- ◆ ビルセキュリティ 無し
- ◆ フロント 無人
- ◆ 空調設備 個別空調
- ◆ インターネット 無料 個別引込可(事前要確認)
- ◆ 電話個別回線 可能 ※NTT等の事前調査要す
- ◆ オフィス家具 無し

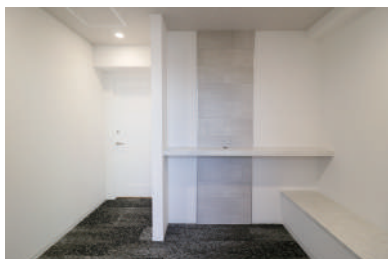

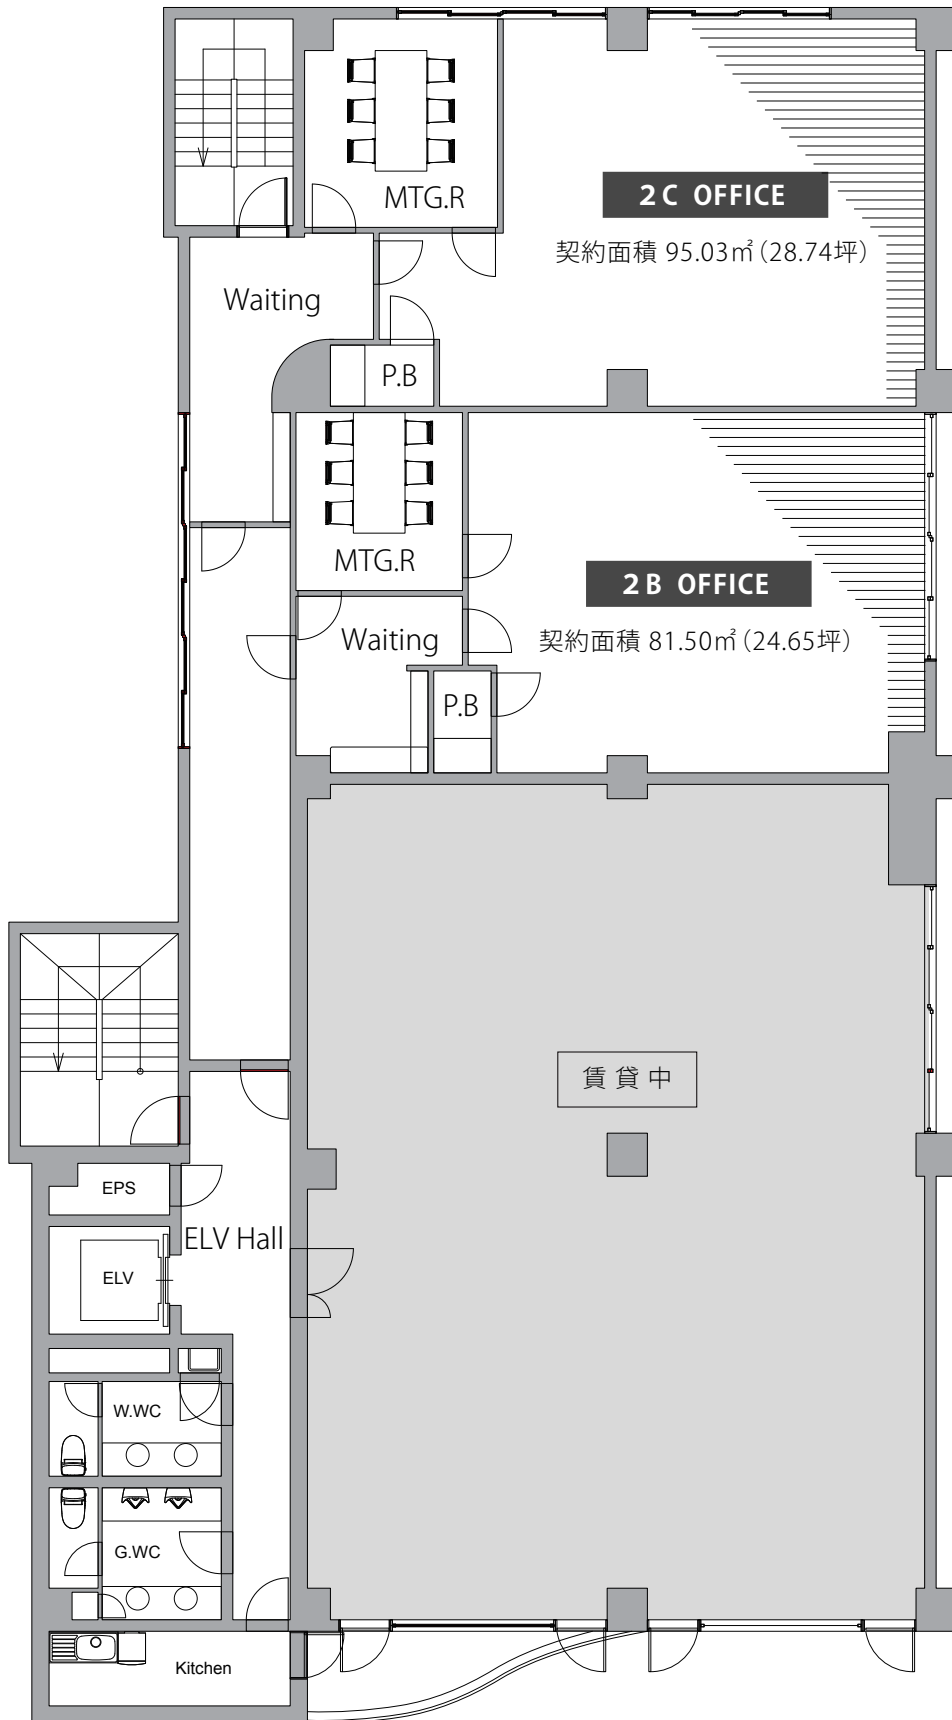

- \* 本物件は内装造作付のハーフセットアップオフィスとなります。
- \* MTG.Rに表記の家具は付帯しません
- \* P.B/個室フオンブース
- \* Waiting に受付造作家具が付帯します。

